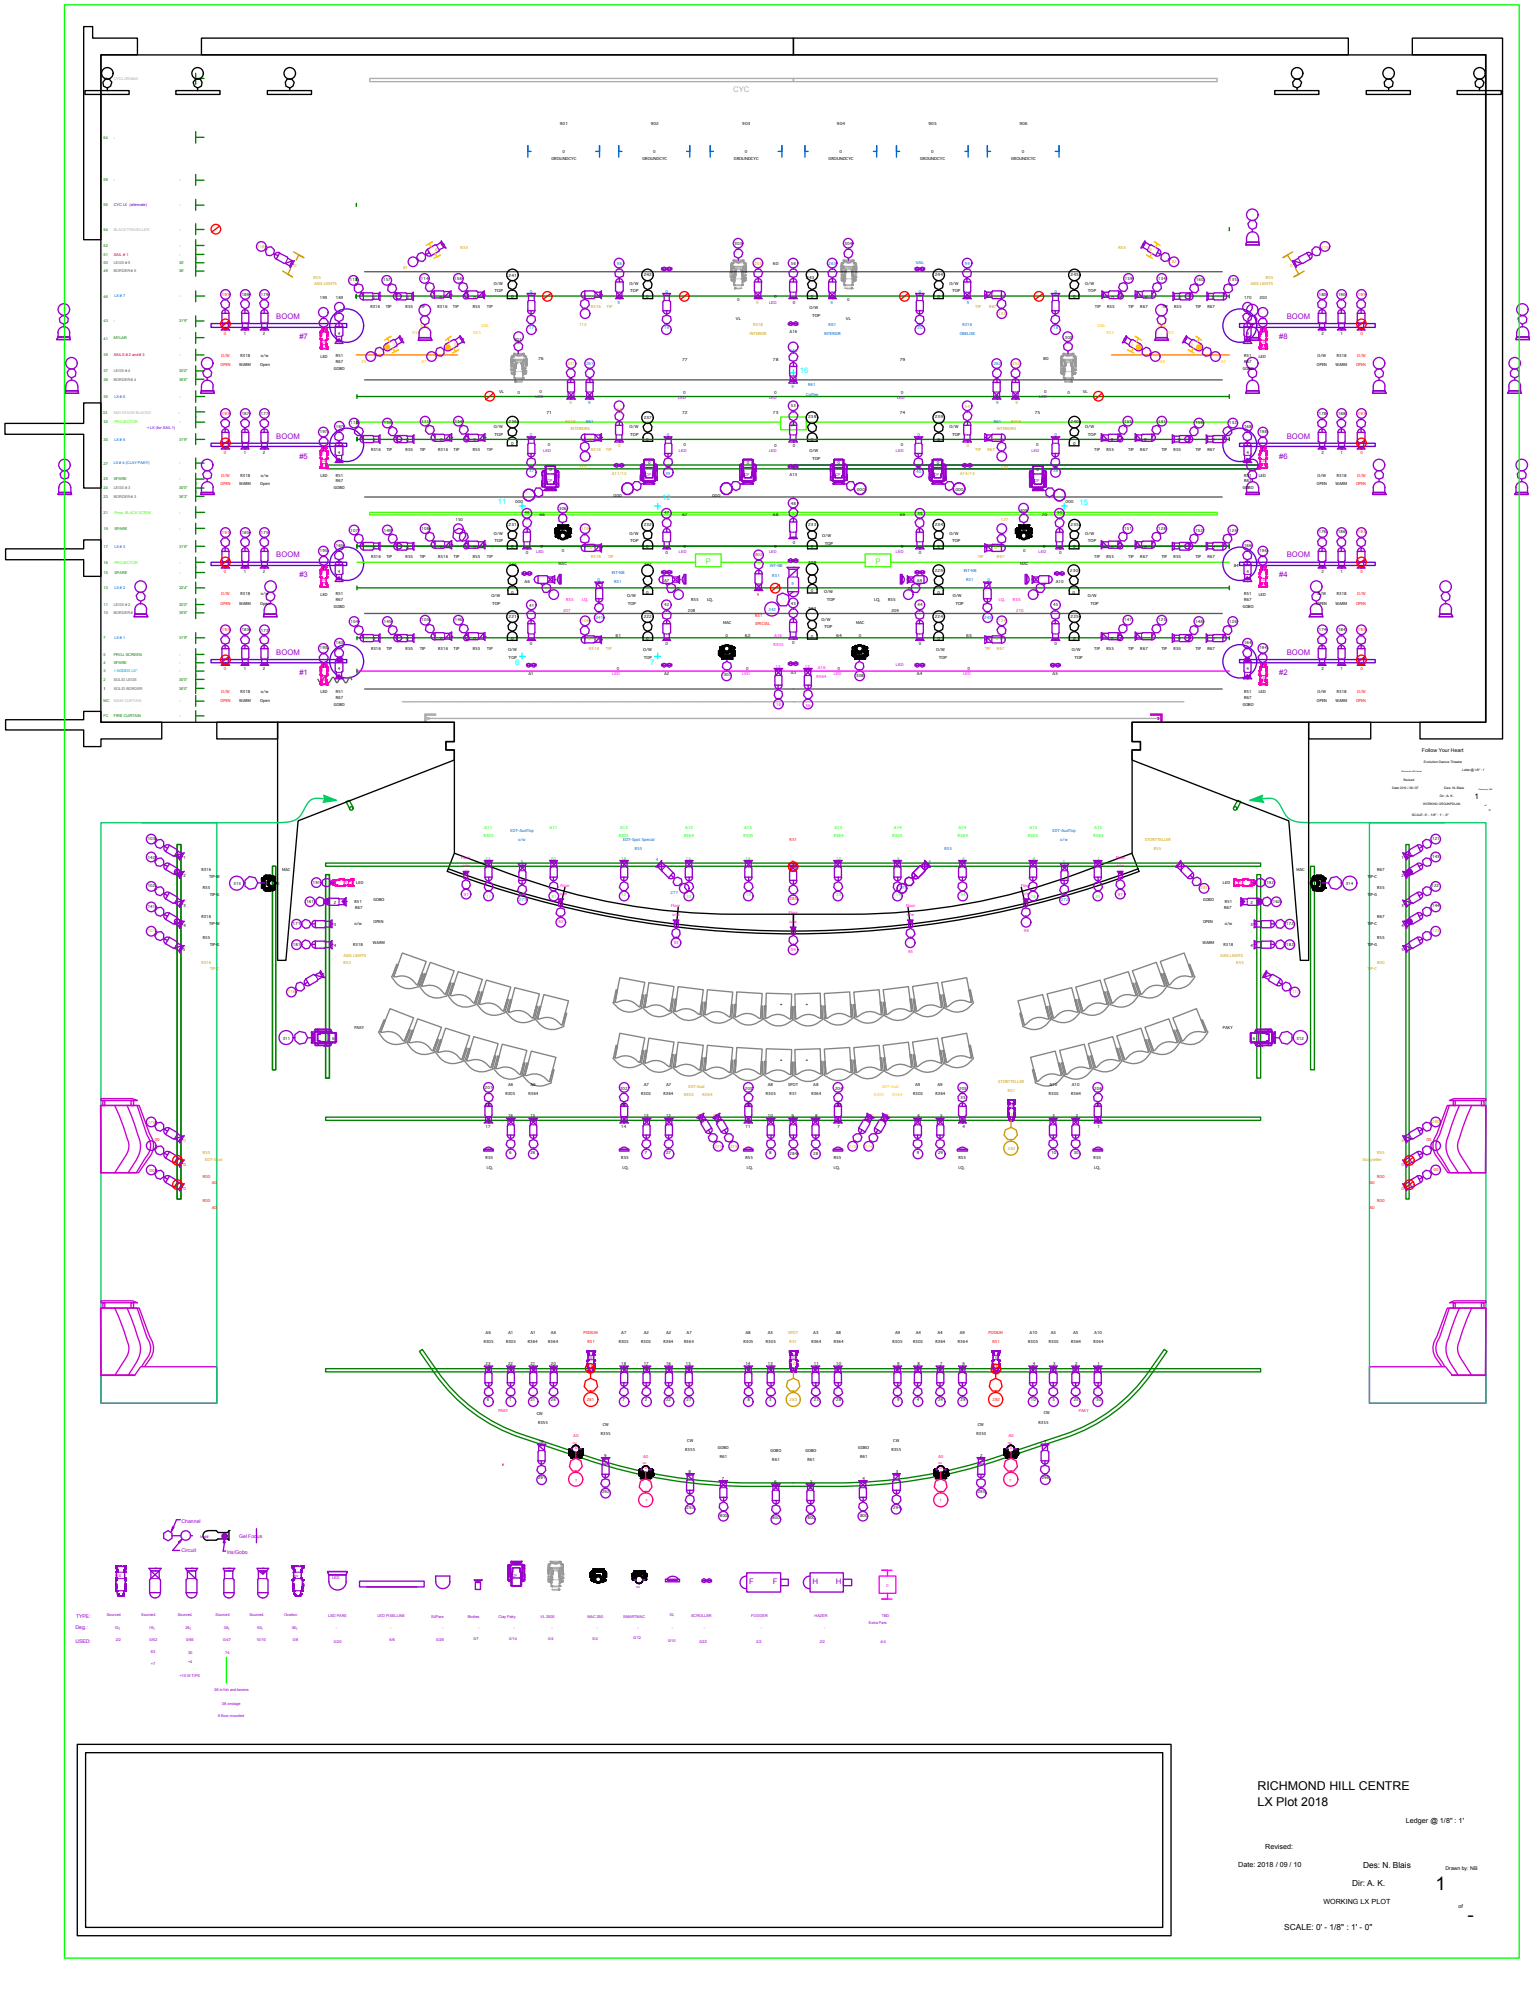

RICHMOND HILL CENTRE
LX Plot 2018

Ledger @ 1/8" : 1'

Revised:

Date: 2018 / 09 / 10

Des: N. Blais

Drawn by: NB

Dir: A. K.

1

of

-

WORKING LX PLOT

SCALE: 0' - 1/8" : 1' - 0"